


**PRZEKRÓJ KONSTRUKCYJNY J-J**  
**ZAGOSPODAROWANIE CENTRUM WSI**  
**PLONIAWY-BRAMURA**

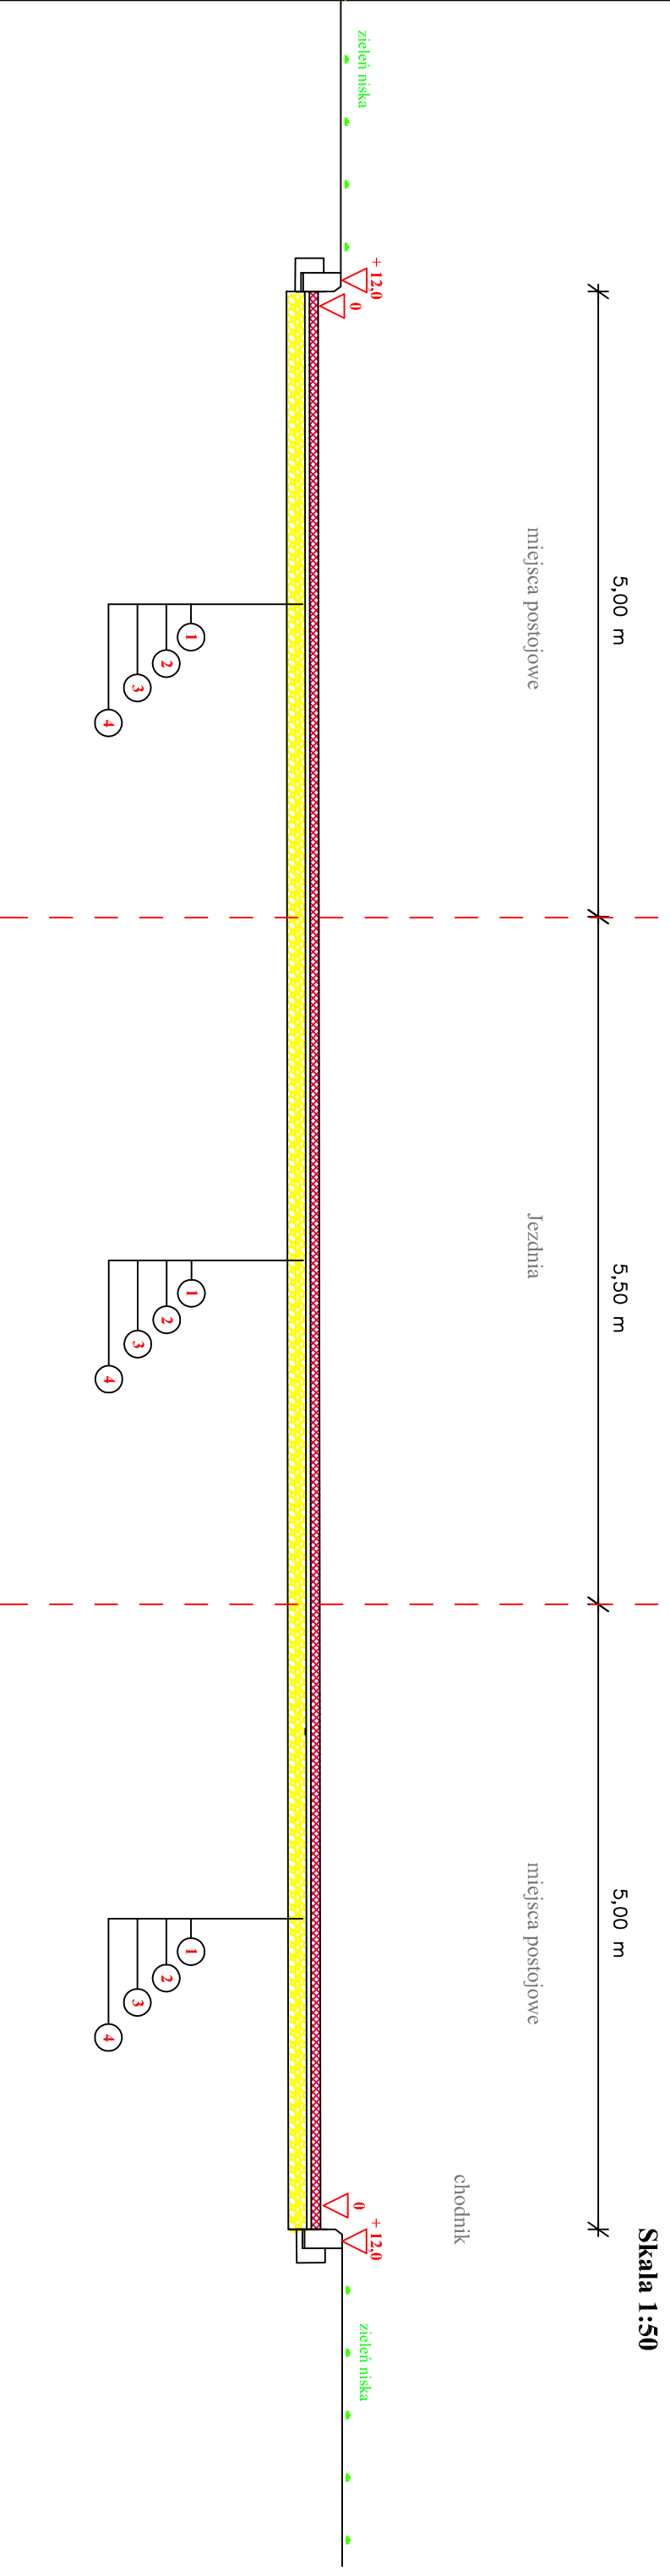

- ① — Projektowana nawierzchnia z kostki betonowej typu polbruk gr. 8 cm
- ② — Projektowana podsypka cen.-piaskowa 1:4 gr. 3-5 cm
- ③ — Projektowana podbudowa z kruszywa łamanego, gr. 15 cm
- ④ — Grunt rodzimy - typ G-1

**UWAGA:**  
Przygotowanie przed wykonaniem nawierzchni polega na przeprofilowaniu na szer. miejsce postojowych, wykonaniu zacięcia koryta, a następnie wykonaniu warstwy podbudowy z kruszywa łamanego fr. 0/31,50 mm, zagęszczonego mechanicznie gr. 15 cm

**UWAGA:**  
- miejsca postojowe 2 x szer. 5,00 m + jezdnia 5,50 m

<b>Investor:</b> Gmina Płonawy Bramura		<b>Branża:</b> drogowa
<b>Adres inwestora:</b> 06-210 Płonawy Bramura, pow. makowski, woj. mazowieckie		<b>Stadium:</b> P.B.
<b>Nazwa obiektu:</b> Zagospodarowanie centrum wsi		<b>Skala:</b> 1:50
<b>Lokalizacja:</b> Płonawy Kolonia, Płonawy Bramura		<b>Data:</b> Wrzesień 2009 r.
<b>Temat:</b> Zagospodarowanie centrum wsi Płonawy Kolonia i Płonawy Bramura		<b>Rys. nr:</b> 16
<b>Nazwa rysunku:</b> PRZEKRÓJ KONSTRUKCYJNY J-J		<b>Strona:</b> 1
<b>ZESPÓŁ PROJEKTOWY</b>		
<b>Funkcja:</b>	<b>Imię i nazwisko:</b>	<b>Nr uprawnień:</b>
<b>Podpis:</b>		
<b>Opracował:</b> mgr inż. Mariusz Nadwodny		
<b>Projektował:</b> mgr inż. Leszek Chmielewski		



ERROR: syntaxerror  
OFFENDING COMMAND: --nostringval--

STACK:

/Title  
( )  
/Subject  
(D:20100406202018+02'00')  
/ModDate  
( )  
/Keywords  
(PDFCreator Version 0.9.5)  
/Creator  
(D:20100406202018+02'00')  
/CreationDate  
(a)  
/Author  
-mark-